



# Marktgemeinde Straßwalchen

Bezirk Salzburg-Umgebung - Land Salzburg

5204 Straßwalchen, Mayburgerplatz 1

Straßwalchen, am 13. Dezember 2017

Zahl: 0/120-2-20/2017  
Bezug: Kurzparkzone:  
Kriechbaumparkplatz im  
Ortszentrum von  
Straßwalchen;  
Betreff: Verordnung der  
Gemeindevertretung der  
Marktgemeinde Straßwalchen  
vom 7. Dezember 2017

Bgm. Friedrich Kreil  
Tel. (06215) 8209 - 10  
Fax (06215) 8209 - 20  
friedrich.kreil@strasswalchen.at

## Verordnung

der Gemeindevertretung der Marktgemeinde Straßwalchen

(Beschluss vom 7. Dezember 2017)

Hiermit wird auf Grundlage des **Beschlusses** der Gemeindevertretung der Marktgemeinde Straßwalchen vom **7. Dezember 2017** – aus **ortsbedingten Gründen**, hier insbesondere zur **Erleichterung der Verkehrslage**, im **Interesse der Wohnbevölkerung** und **der Wirtschaftstreibenden** an einer **nachhaltigen, wirtschaftlichen Belebung des inneren Ortskernes von Straßwalchen** – wie folgt verordnet:

- 1.) Die öffentlichen Stellplätze am **„Kriechbaum-Parkplatz“** (GPZ-Nr.: 191/2, KG Straßwalchen-Markt) werden zur **Kurzparkzone** (im Sinne des § 25 Straßenverkehrsordnung 1960) bestimmt. Ausgenommen davon sind die - im beiliegenden Lageplan mit gelber Farbe markierten - Stellplätze, die als **„Dauerparkplätze“** (auf Grundlage eines Bestandsvertrages) vermietet worden sind.

Die angeschlossene Planunterlage: Ausdruck aus dem Geodatenbestand (rm-Data), Druckdatum: 28.11.2017, im Maßstab 1:250, ist ein **integrierender Bestandteil** dieser Verordnung.

- 2.) An beiden Ein- und Ausfahrten des Parkplatzes sind die Vorschriftenzeichen: „**KURZPARKZONE**“ (gemäß § 52, litera a, Ziffer 13d StVO 1960) und „**ENDE DER KURZPARKZONE**“ (gemäß § 52, litera a, Ziffer 13e StVO 1960), mit folgendem Wortlaut anzubringen:

**„K u r z p a r k z o n e  
Parkdauer 90 Minuten  
werktags  
Mo-Fr. 08:00 h - 18:00 h  
Sa. 08:00 h - 12:00 h“**

- 3.) Diese Verordnung ist von der Marktgemeinde Straßwalchen ortsüblich kundzumachen und tritt (mit Aufstellung der Verkehrszeichen) am **1. Jänner 2018** in Kraft. Die oben genannten **Vorschriftenzeichen** sind

- a) an der **nord-westlichen Fassade** des Gebäudes: **Schwemm-Straße 1** und
- b) auf Höhe des Objektes: **Schwemm-Straße 5**

gut sichtbar anzubringen.

- 4.) Hiermit wird die Verordnung (lt. Beschluss der Gemeindevertretung der Marktgemeinde Straßwalchen vom 12. Jänner 2017) aufgehoben, diese tritt mit **31. Dezember 2017** außer Kraft.

- 5.) Rechtsgrundlagen:

**§§ 25, 43, 44 und 94d Ziffer 1b Straßenverkehrsordnung – StVO 1960**,  
BGBl.-Nr.: 159/1960, in der geltenden Fassung;

**§ 79 Salzburger Gemeindeordnung 1994 – GdO 1994**, LGBl.-Nr.: 107/1994 (WV),  
in der geltenden Fassung;

Für die Gemeindevertretung der Marktgemeinde Straßwalchen




Der Bürgermeister:

Friedrich Kreil

Ergeht an:

- **Land Salzburg**, Abteilung 6, Referat 6/09 (Verkehrsrecht, als Aufsichtsbehörde),  
E-Mail: [verkehrsrecht@salzburg.gv.at](mailto:verkehrsrecht@salzburg.gv.at);
- **Bezirkshauptmannschaft Salzburg-Umgebung**, E-Mail: [bh-sl@salzburg.gv.at](mailto:bh-sl@salzburg.gv.at);
- **Polizei-Inspektion Straßwalchen**, E-Mail: [pi-s-strasswalchen@polizei.gv.at](mailto:pi-s-strasswalchen@polizei.gv.at);
- **Bauhof der Marktgemeinde Straßwalchen**, mit der Bitte um **Aufstellung** der  
verordneten Verkehrszeichen;
- **Homepage** der Marktgemeinde Straßwalchen
- **Amtstafel** der Marktgemeinde Straßwalchen  
angeschlagen am: **Freitag, 15. Dezember 2017**,  
Ende der Kundmachungsfrist: **Freitag, 29. Dezember 2017**,  
abgenommen am: **Dienstag, 2. Jänner 2018**;

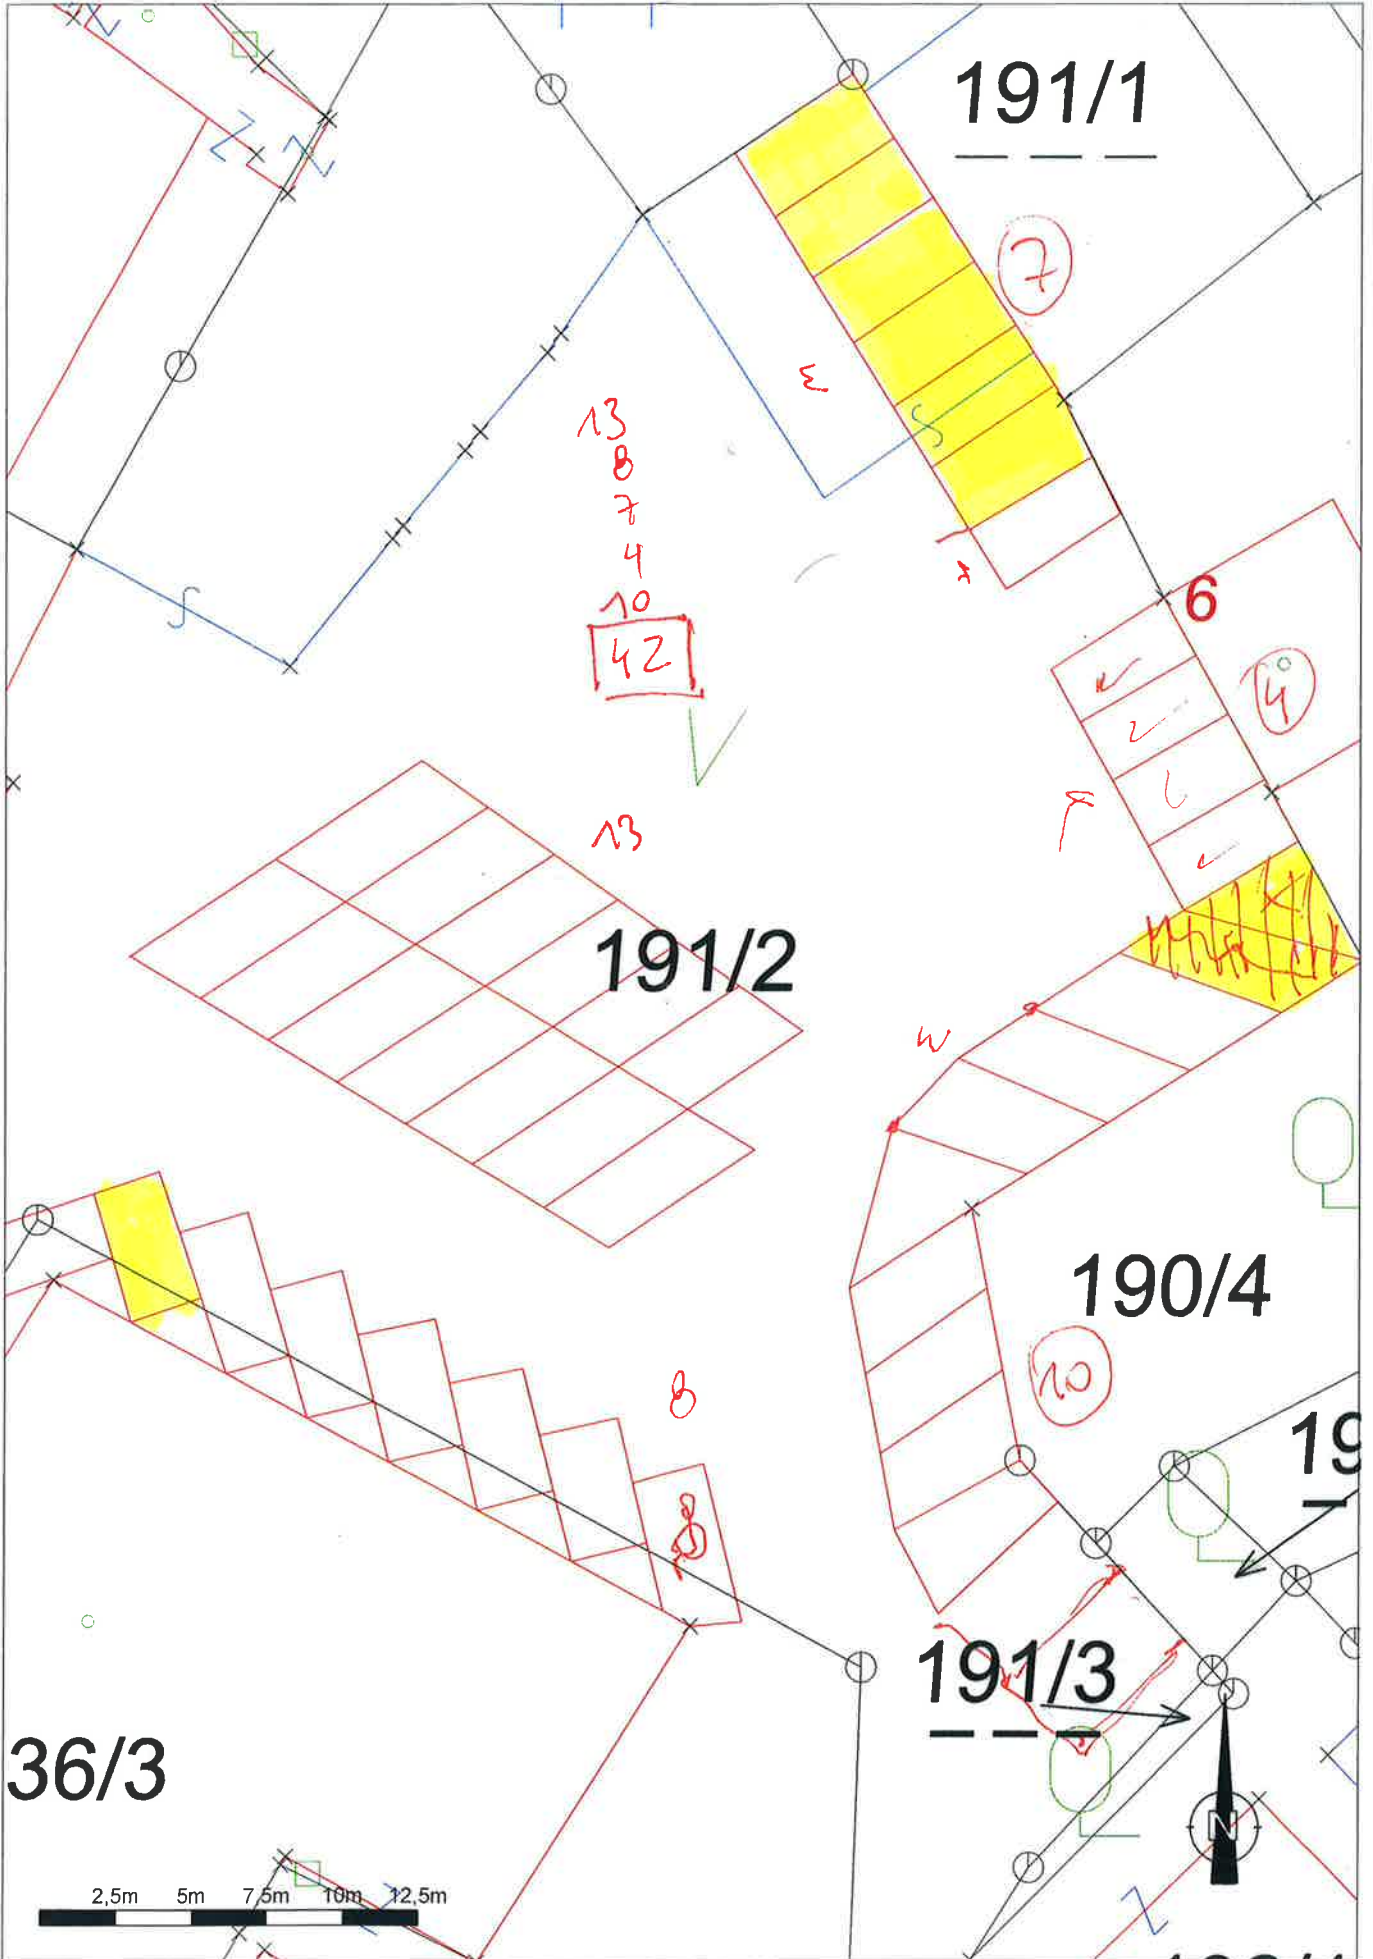

Wichtiger Hinweis: Es wird keinerlei Haftung bezüglich Datengenauigkeit und Rechtssicherheit übernommen!