



Marktgemeinde Straßwalchen

Bezirk Salzburg-Umgebung - Land Salzburg

5204 Straßwalchen, Mayburgerplatz 1

Straßwalchen, am 18.02.2014

Zahl: 2/120-2-20/2014
Bezug: Halte- und Parkverbot für den Umkehrplatz bei der "Hainbachsiedlung", im Ortsteil Irrsdorf (Gemeindegebiet von Straßwalchen);
Betreff: Kundmachung der Verordnung der Gemeindevertretung der Marktgemeinde Straßwalchen vom 06.02.2014;

Johann Fürst
Tel. (06215) 8209 - 23
Fax (06215) 8209 - 20
johann.fuerst@strasswalchen.at

K U N D M A C H U N G

V e r o r d n u n g

der Gemeindevertretung der Marktgemeinde Straßwalchen

im eigenen Wirkungsbereich der Gemeinde

(Beschluss vom 6. Februar 2014)

Hiermit wird für den bestehenden **Umkehrplatz bei der „Hainbachsiedlung“**, im Ortsteil Irrsdorf (Gemeindegebiet von Straßwalchen) folgende **Beschränkung des ruhenden Verkehrs** verordnet:

Das **Halten und Parken** auf dem Umkehrplatz, laut beiliegendem Lageplan ist verboten.

Dieser Lageplan (im Maßstab 1 : 1 000), erstellt von DI Stefan Tengg vom 18. Dezember 2013, ist ein **integrierender Bestandteil** dieser Verordnung.

K:\VERORDNUNGEN\HALTE- UND PARKVERBOT FÜR DEN UMKEHRPLATZ AN DER HAINBACHSIEDLUNG - FEBRUAR 2014.DOCX

Die Kundmachung dieser Verordnung erfolgt (gemäß § 44 Straßenverkehrsordnung 1960 – StVO) durch:

- a) das Anbringen des Verbotsszeichens „**HALTEN UND PARKEN VERBOTEN**“ (gemäß § 52 lit. a, Ziffer 13b, StVO), mit der Zusatztafel „**gilt für den Bereich des gesamten Umkehrplatzes**“ (gemäß § 54 StVO), und
- b) einer **Bodenmarkierung** des vorbezeichneten Beschränkungszeichens.

Diese Verordnung tritt mit der **Anbringung des Verkehrszeichens** in Kraft. Der genaue Zeitpunkt der Anbringung ist in einem Aktenvermerk zu dokumentieren!

Rechtsgrundlagen:

§ 43 Abs. 1, lit. b, Ziffer 1, in Verbindung mit § 94d Ziffer 4, lit. a, Straßenverkehrsordnung 1960 – StVO, BGBl. 159, in der geltenden Fassung;

Für die Gemeindevertretung

Der Bürgermeister:




Friedrich Kreil

Anlage:

Verordnungsplan, Wohnstraße „**Am Hainbach**“, vom 18.12.2013;

Verteiler:

- **Amt der Salzburger Landesregierung**, Referat 6/24: Verkehrsrecht, als Aufsichtsbehörde, E-Mail: verkehrsrecht@salzburg.gv.at; (Mitteilung gemäß § 79 Abs. 5 Salzburger Gemeindeordnung 1994, LGBl.-Nr.: 107/1994);
- **Bezirkshauptmannschaft Salzburg – Umgebung**, Gruppe: Polizei und Verkehr, E-Mail: bh-sl@salzburg.gv.at;
- **Polizeiinspektion Straßwalchen**, E-Mail: pi-s-strasswalchen@polizei.gv.at;
- **Bauhof der Marktgemeinde Straßwalchen**, mit der Anordnung der Kundmachung und Übermittlung des entsprechenden Aktenvermerkes;
- **Kundmachung** an der Amtstafel der Gemeinde;

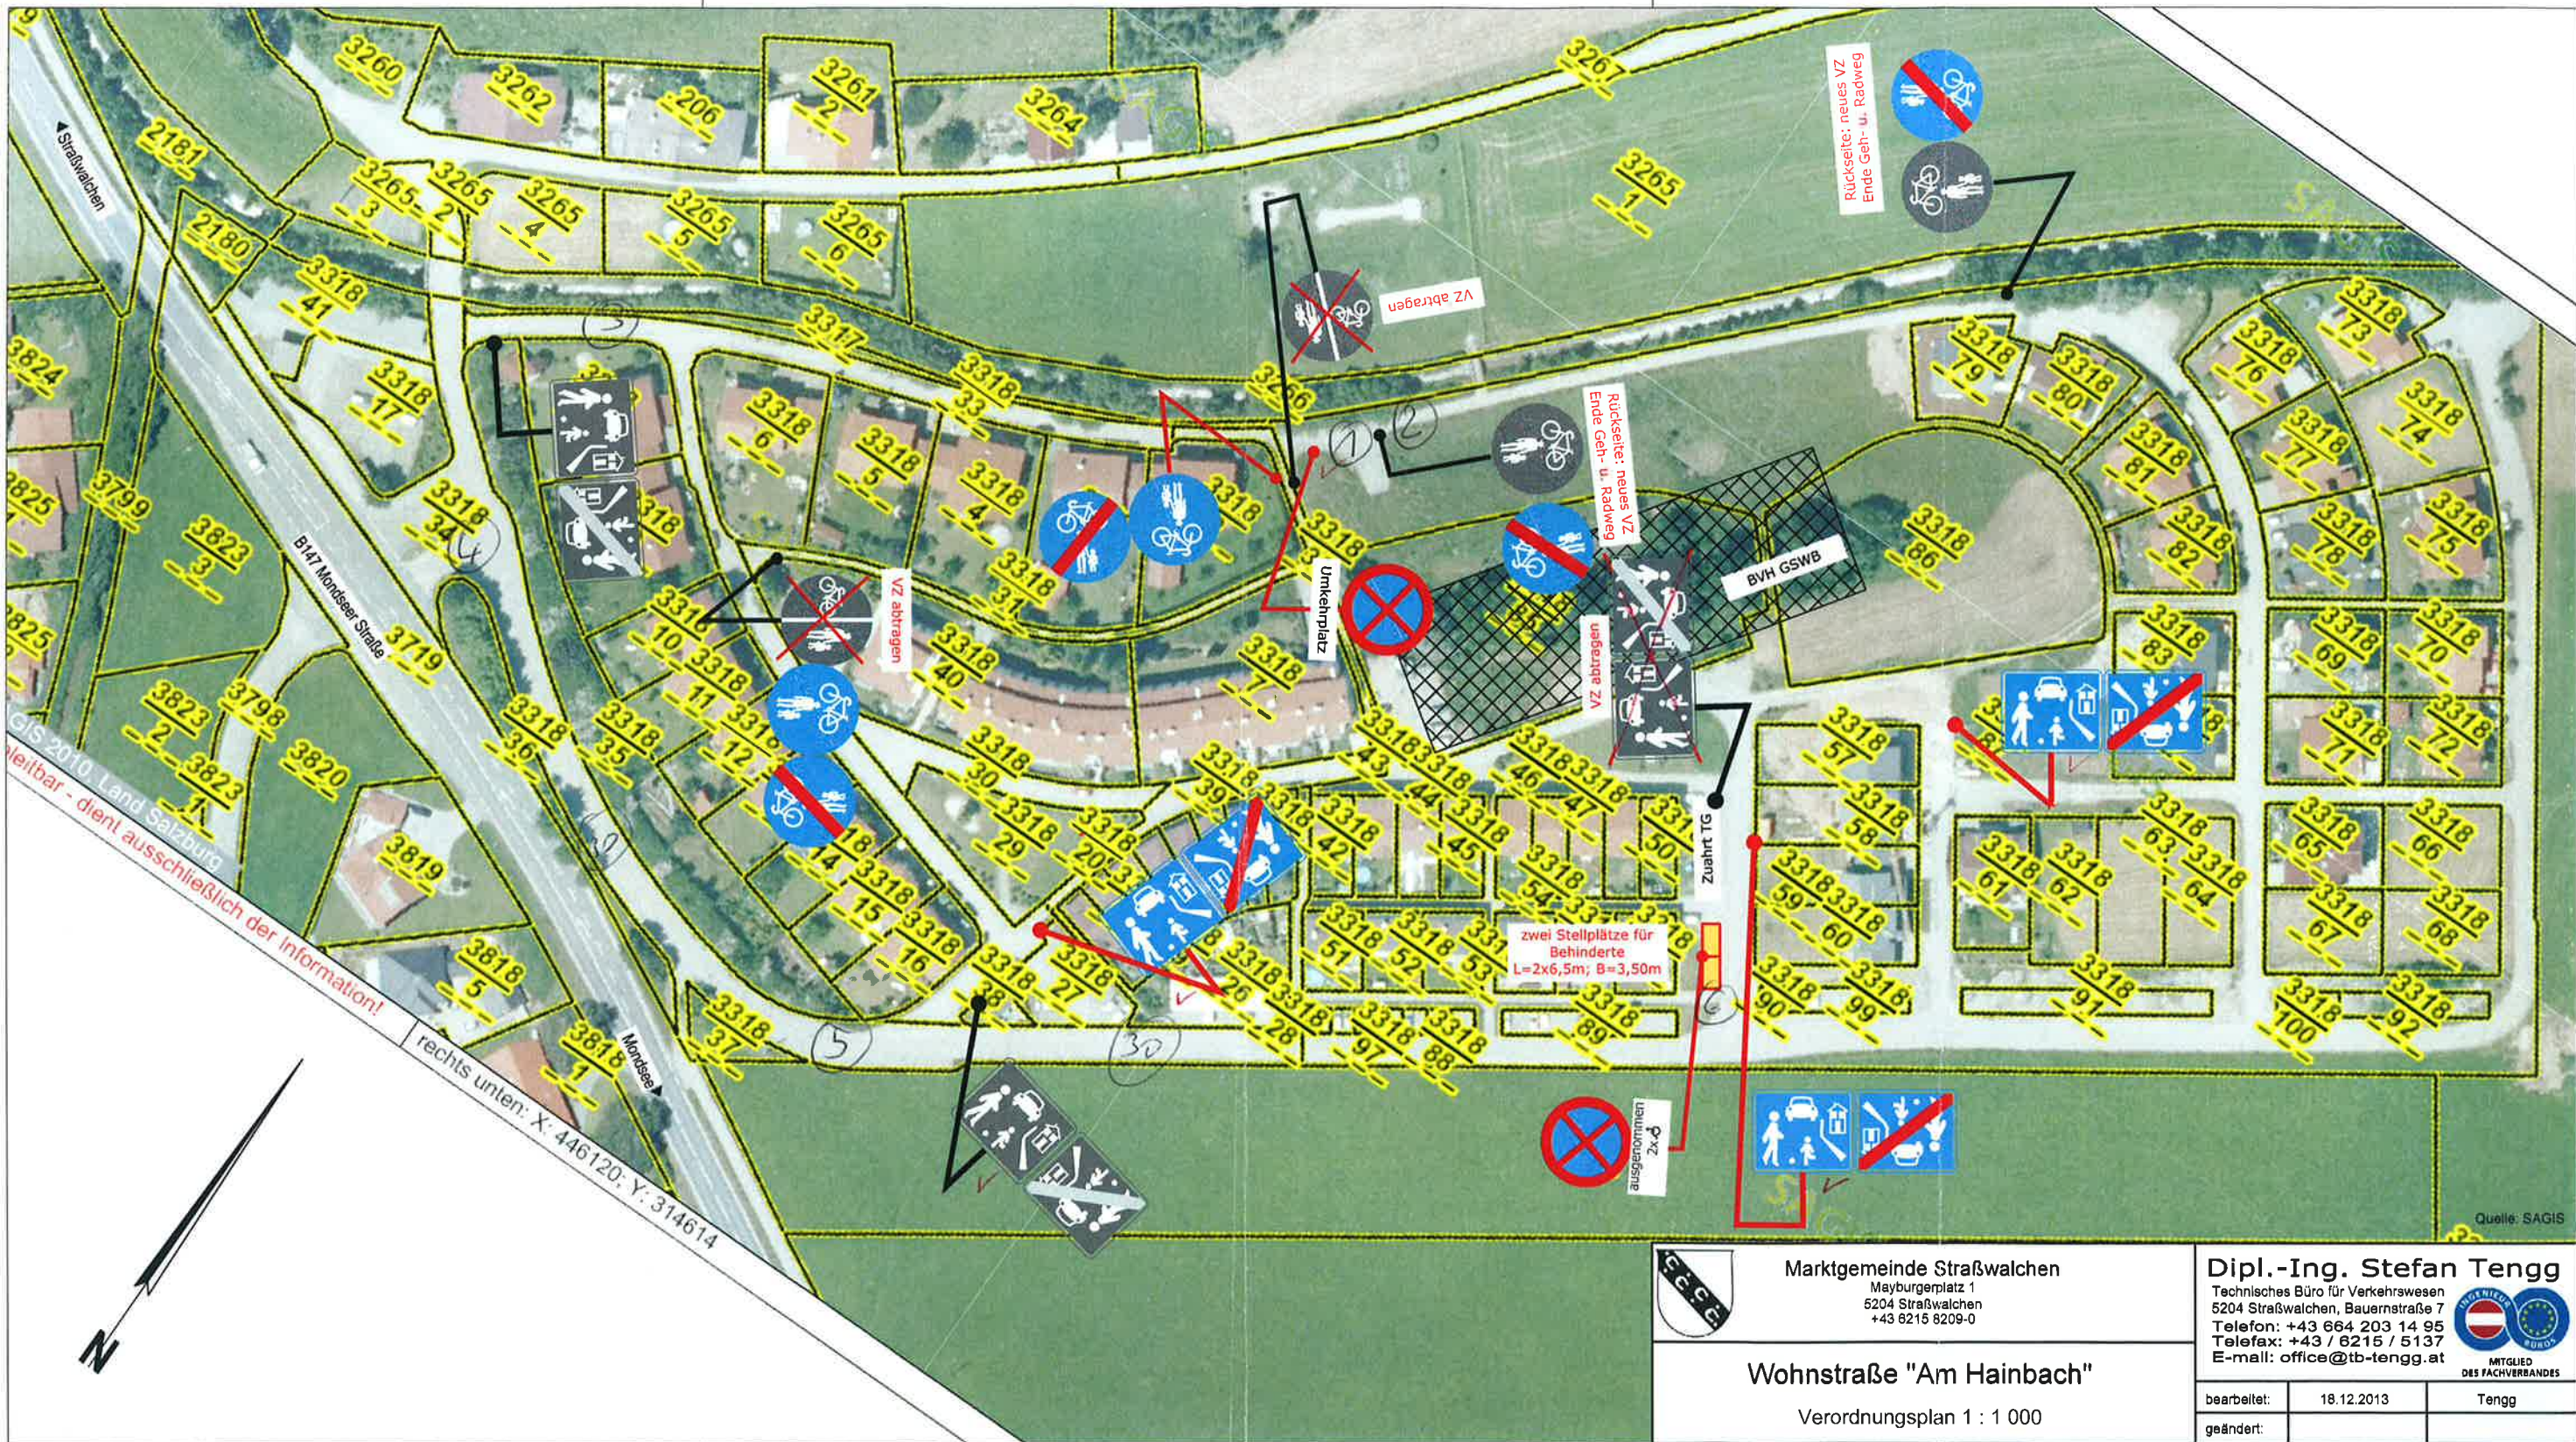

Marktgemeinde Straßwalchen
 Mayburgerplatz 1
 5204 Straßwalchen
 +43 8215 8209-0

Wohnstraße "Am Hainbach"

Verordnungsplan 1 : 1 000

Dipl.-Ing. Stefan Tengg

Technisches Büro für Verkehrswesen
 5204 Straßwalchen, Bauernstraße 7
 Telefon: +43 664 203 14 95
 Telefax: +43 / 6215 / 5137
 E-mail: office@tb-tengg.at



bearbeitet:	18.12.2013	Tengg
geändert:		